



ROMÂNIA  
JUDEȚUL MUREȘ  
COMUNA PETELEA  
CONSILIUL LOCAL



**HOTĂRÂREA nr. /2026**

privind actualizarea indicatorilor tehnico-economici și a devizului general  
pentru obiectivul de investiții

**„REABILITARE TERMICA CAMIN CULTURAL PETELEA”**

în cadrul Planului Național de Redresare și Reziliență al României,

Componenta 10 - Fondul local

Investitia I.3: Reabilitare moderată a clădirilor publice pentru a îmbunătăți furnizarea de servicii  
publice de către unitățile administrativ-teritoriale

Cod proiect C10-I3-60

*TR. KCL NR. 26/2026*  
*Acușat*  
*duy*

Consiliul Local al Comunei Petelea,

Întrunit în ședință ordinară în data de 28.04.2026

Luând în discuție proiectul de hotărâre privind actualizarea indicatorilor tehnico-economici și a devizului general pentru obiectivul de investiții **„REABILITARE TERMICA CAMIN CULTURAL PETELEA”**, în cadrul Planului Național de Redresare și Reziliență al României,

Componenta 10 - Fondul local

Investitia I.3: Reabilitare moderată a clădirilor publice pentru a îmbunătăți furnizarea de servicii publice de către unitățile administrativ-teritoriale

Cod proiect C10-I3-60

naintat de către primarul Comunei Petelea, d-l Pădurean Sorin-Pompei, prin referatul de aprobare nr. 2051/17.04.2026

Având în vedere:

- prevederile Ordonanței de Urgență a Guvernului nr. 124/2021 privind stabilirea cadrului instituțional și financiar pentru gestionarea fondurilor europene alocate României prin Mecanismul de redresare și reziliență, precum și pentru modificarea și completarea Ordonanței de urgență a Guvernului nr. 155/2020 privind unele măsuri pentru elaborarea Planului național de redresare și reziliență necesar României pentru accesarea de fonduri externe rambursabile și nerambursabile în cadrul Mecanismului de redresare și reziliență
- Prevederile Hotărârii Guvernului nr. 209/2022 pentru aprobarea Normelor metodologice de aplicare a prevederilor Ordonanței de urgență a Guvernului nr. 124/2021 privind stabilirea cadrului instituțional și financiar pentru gestionarea fondurilor europene alocate României prin Mecanismul de redresare și reziliență, precum și pentru modificarea și completarea Ordonanței de urgență a Guvernului nr. 155/2020 privind unele măsuri pentru elaborarea Planului național de redresare și reziliență necesar României pentru accesarea de fonduri externe rambursabile și nerambursabile în cadrul Mecanismului de redresare și reziliență
- Planului Național de Redresare și Reziliență al României aprobat de Consiliul UE (28 octombrie 2021);
- Ordinul MDLPA 999/2022 pentru aprobarea Ghidului specific privind regulile și condițiile aplicabile finanțării din fondurile europene aferente Planului național de redresare și reziliență în cadrul apelului de proiecte PNRR/2022/C10, Componenta 10 – Fondul local;
- Ordonanța de urgență nr. 124/2021 privind stabilirea cadrului instituțional și financiar pentru gestionarea fondurilor europene alocate României prin Mecanismul de redresare și reziliență,

precum și pentru modificarea și completarea Ordonanței de urgență a Guvernului nr. 155/2020 privind unele măsuri pentru elaborarea Planului național de redresare și reziliență;

- În conformitate cu prevederile art. 7 alin. 6 și art. 10 alin. 6 din Hotărârea Guvernului nr. 907/2016, privind etapele de elaborare și conținutul cadru al documentațiilor tehnico-economice aferente obiectivelor/proiectelor de investiții finanțate din fonduri publice
- necesar României pentru accesarea de fonduri externe rambursabile și nerambursabile în cadrul Mecanismului de redresare și reziliență, respectiv normele metodologice de aplicare a prevederilor Ordonanței de urgență a Guvernului nr. 124/2021
- Dispoziție de șantier nr. 3, 4, 5, 6 și 7
- art. 44, alin. 1 din Legea nr. 273/2006, privind finanțele publice locale, cu modificările și completările ulterioare.
  
- În temeiul art. 129 alin. (2), lit. b), alin. 4, lit. d), art. 139 alin. (1) și al art. art.196 al.(1) lit.a) din Ordonanța de Urgență a Guvernului nr. 57/2019 privind Codul administrativ, adoptă prezenta:

## **HOTĂRÂRE**

**Art. 1.** Se aprobă actualizarea indicatorilor tehnico-economici pentru obiectivul de investiții „REABILITARE TERMICA CAMIN CULTURAL PETELEA”, aprobat pentru finanțare prin Planului Național de Redresare și Reziliență al României, Componenta 10 – Fondul local, Investitia I.3: Reabilitare moderată a clădirilor publice pentru a îmbunătăți furnizarea de servicii publice de către unitățile administrativ-teritoriale, conform anexei nr. 1, anexă care face parte integrantă din prezenta hotărâre.

**Art. 2.** Se aprobă actualizarea Devizului General pentru obiectivul de investiții „REABILITARE TERMICA CAMIN CULTURAL PETELEA”, conform anexei nr. 2 , anexă care face parte integrantă din prezenta hotărâre.

**Art. 3.** Se aprobă finanțarea de la bugetul local al comunei Petelea a sumei de 2.105.216,29 lei T.V.A inclus reprezentând categoriile de cheltuieli neeligibile, finanțate de la bugetul local.

**Art. 4.** Cu ducerea la îndeplinire a acestui proiect se însărcinează Primarul Comunei Petelea prin intermediul compartimentelor de resort.

**Art. 5.** Prezenta hotărâre se comunică Primarului Comunei Petelea, Compartimentului financiar-contabil, Instituției Prefectului – Județul Mureș și se publică în Monitorul oficial local pe pagina de internet [www.primariapetelea.ro](http://www.primariapetelea.ro), prin intermediul secretarului general al comunei Petelea.

Petelea, 28.04.2026

**Președinte de ședință,**  
*Sărmășan Raul-Angel*

**Pt.Secretar general,**  
*Rusu Alexandra*



ROMÂNIA  
JUDEȚUL MUREȘ  
COMUNA PETELEA



Primar

Nr. 2051/17.04.2026

Referat de aprobare

la inițierea proiectului de hotărâre privind actualizării indicatorilor tehnico-economici și a devizului general pentru obiectivul de investiții „REABILITARE TERMICA CAMIN CULTURAL PETELEA”

Prin intermediul dispozițiilor emise de proiectant - Dispoziția de șantier nr. 3 - A03, Dispoziția de șantier nr. 4 - A04, Dispoziția de șantier nr. 5 - A05, Dispoziția de șantier nr. 6 - A06, Dispoziția de șantier nr. 7 - R02, s-a constatat necesitatea efectuării de lucrări suplimentare indispensabile pentru asigurarea funcționalității clădirii, respectarea cerințelor de calitate, atingerea indicatorilor de performanță energetică și conformarea cu cerințele impuse prin PNRR.

Lucrările menționate au următorul impact financiar

DS nr. 2	A01/2025	0
DS nr. 3 – suplimentare	A03/2026	28.373,73
DS nr. 4 – suplimentare	A04/2026	12.525,88
DS nr. 5 – suplimentare	A05/2026	73.734,98
DS nr. 6 – suplimentare	A06/2026	153.760,49
DS nr. 6 – renunțare		-28.731,75
DS nr. 7 - suplimentare	R02/2026	35.941,52

Având în vedere cele arătate mai sus, am inițiat prezentul proiect de hotărâre privind actualizarea indicatorilor tehnico-economici și a devizului general pentru obiectivul de investiții „REABILITARE TERMICA CAMIN CULTURAL PETELEA”, pe care îl înaintăm spre aprobare.

Primar,  
Pădurean Sorin - Pompei





**ROMÂNIA**  
**JUDEȚUL MUREȘ**  
**COMUNA PETELEA**



ANEXA nr. 1 LA HCL nr. /2026

INDICATORI TEHNICO-ECONOMICI AI OBIECTIVULUI DE INVESTIȚII –

**„REABILITARE TERMICA CAMIN CULTURAL PETELEA”**

	Valoare - lei fara TVA	Valoare - lei cu TVA
<b>Valoarea totală a investiției:</b>	<b>2.765.895,69</b>	<b>3.334.127,68</b>
Din care C+M,:	2.229.120,37	2.693.771,95
<b>Componenta C10-I3</b>		
- finanțare nerambursabilă	1.018.014,36	1.228.911,38
- finanțare din bugetul local	1.747.881,34	2.105.216,29

**Indicatori:**

Suprafata desfășurată renovată energetic în mp – 435,5 mp

Durata de implementare: - 40 luni

Durata de execuție lucrări - 18 luni

**Președinte de ședință,**  
*Sărmășan Raul-Angel*

**Pt.Secretar general,**  
*Rusu Alexandra*



ROMÂNIA  
JUDEȚUL MUREȘ  
COMUNA PETELEA



Secretar general  
Nr.2052/17.04.2026

*Către,  
Compartimentul Urbanism și investiții*

Având în vedere prevederile art. 136 alin. (3) lit. a) din Ordonanța de urgență a Guvernului nr. [57/2019](#) privind Codul administrativ, cu modificările și completările ulterioare, respectiv prevederile art. 25 alin. (4) lit. a) din Regulamentul de organizare și funcționare a Consiliului Local al comunei Petelea aprobat prin H.C.L. 6/2021, se transmit în vederea analizării și întocmirii rapoartelor de specialitate următoarele documente:

Nr. crt.	Documentul trimis pentru avizare/elaborarea unui raport	Inițiator	Data-limită pentru adoptarea raportului
1.	<b><i>Proiect de H.C.L. nr. 24/2026 privind actualizarea indicatorilor tehnico-economici și a devizului general pentru obiectivul de investiții „REABILITARE TERMICA CAMIN CULTURAL PETELEA”</i></b>	primar	28.04.2026

Pt.Secretarul general,  
*Rusu Alexandra*



**R O M Â N I A**  
**JUDEȚUL MUREȘ**  
**COMUNA PETELEA**



Compartiment Urbanism și investiții  
Nr. 2053 /17.04.2026

**Raport de specialitate**

la inițierea proiectului de hotărâre privind actualizarea indicatorilor tehnico-economici și a devizului general pentru obiectivul de investiții „**REABILITARE TERMICA CAMIN CULTURAL PETELEA**”

Pe parcursul execuției lucrărilor au fost identificate neconcordanțe între proiectul tehnic și situația reală din teren, rezultate din: degradări structurale și nestructurale mai avansate decât cele estimate inițial; necesitatea adaptării soluțiilor tehnice pentru asigurarea funcționalității clădirii necesitatea adaptării soluțiilor tehnice la condițiile efective de execuție; optimizarea unor lucrări prin renunțarea la anumite categorii de lucrări care nu mai sunt necesare și prin adăgarea unor cantități suplimentare, fiind constatate prin Note de constatare și documentate fotografic.

Modificările menționate nu conduc la schimbarea soluției tehnice aprobate și nu afectează funcțiunea clădirii, parametrii energetici sau structura de rezistență și nu modifică natura generală a contractului dar au impus emiterea următoarelor dispoziții de șantier: Dispoziția de șantier nr. 3 - A03, Dispoziția de șantier nr. 4 - A04, Dispoziția de șantier nr. 5 - A05, Dispoziția de șantier nr. 6 - A06, Dispoziția de șantier nr. 7 - R02, conținând următoare informații

**DS nr. 3 (A03/2026)**

- Cauză: prăbușire zidărie în proporție de aproximativ 85% și degradări extinse ale tencuielilor.
- Diferență față de proiect: proiectul prevedea reparații limitate.
- Soluție: refacere zidărie și refacere extinsă tencuieli.
- Impact financiar: 28.373,73 lei fără TVA.

**DS nr. 4 (A04/2026)**

- Cauză: modificarea soluției de acoperiș (desființare lucarne existente).
- Soluție: refacere lucarne conform soluției actualizate și completare sistem pluvial.
- Lucrările pentru refacerea lucarnelor nu generează costuri suplimentare.
- Impact: 12.525,88 lei fără TVA, generat de burlanele prevăzute la sistemul pluvial.

**DS nr. 5 (A05/2026)**

- Cauză: degradarea unor elemente de finisaj (streașină, lambriu, brâu decorativ).
- Soluție: introducerea lucrărilor pentru completarea fațadelor.
- Impact: 73.734,98 lei fără TVA.

**DS nr. 6 (A06/2026)**

- Cauză: degradare accentuată a tencuielilor (peste 60%); degradarea ornamentelor (~80%).
- Soluție: refacere tencuieli și ornamente. Lucrările au implicat suprafețe semnificativ mai mari decât cele prevăzute inițial, diferențele fiind determinate de starea reală a construcției, respectiv degradări extinse ale tencuielilor și ornamentelor.
- Impact: 153.760,49 lei fără TVA.

**DS nr. 7 (R02/2026 – remediere pardoseli)**

- Cauză: degradarea stratului suport.
- Soluție: refacere completă structură pardoseală.

- Impact: 35.941,52 lei fără TVA.

Renunțări (DS nr. 6)

- Eliminarea unor lucrări devenite inutile după modificarea soluțiilor.
- Valoare: -28.731,75 lei fără TVA.

Lucrările suplimentare menționate mai sus sunt indispensabile pentru asigurarea funcționalității clădirii, respectarea cerințelor de calitate, atingerea indicatorilor de performanță energetică și conformarea cu cerințele impuse prin PNRR.

Aceste modificări sunt justificate din punct de vedere tehnic fiind necesare pentru buna execuție a lucrărilor și finalizarea implementării proiectului conform termenului stabilit în contractul de finanțare.


Propunerea valorică a contractului este următoarea:

Descriere	Cod	Valoare fără TVA (lei)
Valoare inițială contract		1.841.955,27
DS nr. 1 – suplimentare – conform act aditional nr. 1/28.04.2025	R01/2024	+334.360,25
Valoare actualizată		2.176.315,52
DS nr. 2	A01/2025	0
DS nr. 3 – suplimentare	A03/2026	28.373,73
DS nr. 4 – suplimentare	A04/2026	12.525,88
DS nr. 5 – suplimentare	A05/2026	73.734,98
DS nr. 6 – suplimentare	A06/2026	153.760,49
DS nr. 6 – renunțare		-28.731,75
DS nr. 7 - suplimentare	R02/2026	35.941,52
<b>Valoare finală actualizata contract</b>		<b>2.451.920,37</b>

Valoare suplimentară rezultată din aplicarea dispozițiilor se regăsește în devizul anexat, cheltuieli neeligibile capitolul Construcții și instalații.

Având în vedere cele menționate mai sus, vă înaintăm spre aprobare proiectul de hotărâre privind actualizarea indicatorilor tehnico - economici și a devizului general pentru obiectivul de investiții „REABILITARE TERMICĂ CĂMIN CULTURAL PETELEA”, în forma prezentată de inițiator.

Compartiment Urbanism și investiții  
Mera Daniela

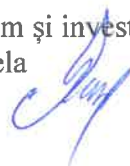

**Lucrare:** REABILITARE TERMICĂ  
CĂMIN PETELEA  
**Amplasament:** Comuna Petelea,  
Sat Petelea nr. 727 jud. Mureș  
**Beneficiar:** COMUNA PETELEA  
**Nr. Proiect:** 653/2023

## DISPOZIȚIE DE ȘANTIER nr. 653-A 06 / 2026

Ca urmare a *Notei de constatare nr. 06 din 22.12.2025*, la solicitarea beneficiarului, se dispun următoarele:

1. Pe parcursul execuției lucrărilor și în urma întâlnirii pe șantier am constatat faptul că, pardoseala din încăperi nu este cuprinsă în lista cu cantități de lucrări, doar o cantitate la centrala termică și o cantitate la parter, în oficiu, însumând 46,57 mp.

**Răspuns:**

Cu acordul beneficiarului, se finalizează pardoselile cu gresie antiderapantă cu rezistență la trafic intens pentru Hol bucătărie, Bucătărie, Sala spectacol, Bibliotecă și Birou.

Atașăm Notă de comandă suplimentară.

3. Pe parcursul execuției lucrărilor am constatat degradarea în proporție de 80% a profilului ornamental din interior.

**Răspuns:**

Cu acordul beneficiarului, se reface profilul interior, deteriorat pe parcursul execuției, prin reconstruirea profilului conform cu originalul.

4. În urma dispozițiilor de șantier privind schimbarea integrală a șarpantei, nu va mai fi necesară reparația de cărămidă din pod. Propunem întocmirea unei note de renunțare din devizul Arhitectură-neeligibil, cap. Pardoseli art. 8.9 RCSK34A%.

**Răspuns:**

Atașăm Nota de renunțare.

5. În camera tehnică am constatat faptul că înălțimea utilă este în jur de 2,40 m. Pentru o bună post-utilizare a spațiului și întreținerea echipamentelor montate, este necesară o înălțime utilă mai mare.

**Răspuns:**

Se va asigura înălțimea liberă de 2,45m, fără săpătură suplimentară, conform proiect tehnic.

6. În urma întâlnirilor pe șantier împreună cu toți factorii implicați, s-a propus păstrarea balconului de la supantă, respectiv păstrarea scării de la parter la supantă. Acestea necesită o recondiționare, șlefuire, chituire, și revopsirea în întregime.

**Răspuns:**

Proiectul nu prevedea desfacerea balconului și a scării de acces la balcon.

Cu acordul beneficiarului, se recondiționează scara metalică și balconul în cauză.

Atașăm Nota de comandă suplimentară.

7. În zona de bucătărie am constatat existența unui finisaj cu faianțe pe pereți. Pentru a efectua tencuiala pe bază de perlit, este necesară desfacerea acestuia.

**Răspuns:**

Suntem de acord cu desfacerea placajului de faianță în vederea efectuării tencuielilor pe bază de perlit. Atașăm Nota de comandă suplimentară.

8. În exteriorul clădirii am constatat existența mai multor tipuri de finisaj cu "stropi". Pentru o vopsire uniformă a fațadei este necesară uniformizarea acestui strat. Având în vedere că s-a executat tencuiala exterioară în proporție de 60% pe fațadele clădirii, din cauza degradării în timp, suprafețele nu mai au aceeași textură. În listele cu cantități de lucrări a fost prevăzută, 30% din suprafața fațadelor.

Vă rugăm se ne indicați cum să procedăm în acest caz.

**Răspuns:**

Cu acordul beneficiarului, se realizează uniformizarea tencuielii și refacerea finisajul cu stropi, integral în zonele unde a fost prevăzut acest tip de tencuială, cu respectarea structurii originale a tencuielii. În câmpul pereților este tencuială cu stropi mărunți (tip bob de orez), iar pentru profilele ornamentale ieșite din câmpul pereților (cornișă, colțuri clărire, ancadramente ferestre) este tencuiala lisă.

Atașăm Nota de comandă suplimentară.

9. Pe fațadele existente ale clădirii, există mai multe tipuri de ornamente sub ferestre și la colțul clădirii. A fost necesară reconstituirea acestora cu forma inițială în zonele degradate.

**Răspuns:**

Cu acordul beneficiarului, se refac ornamentele deteriorate, prin reconstruirea lor conform cu originalul.

Atașăm Nota de comandă suplimentară.

10. În listele cu cantitățile pe partea electrică nu apar execuția de șlițuri pentru cabluri.

Vă rugăm se ne indicați cum să procedăm în acest caz.

**Răspuns:**

Cu acordul beneficiarului, cablurile electrice se pozează îngropat sub tencuială.


Atașăm Nota de comandă suplimentară.

**Notă: Pentru toate solicitările, dirigintele de șantier va confirma corespondența cantităților solicitate cu realitatea din șantier. În caz contrar, prezenta dispoziție de șantier este nulă.**

Proiectant:



Executant:

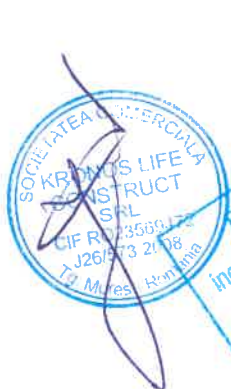

Diriginte de șantier



Beneficiar:



**OBIECTIV:** REABILITARE TERMICA CAMIN CULTURAL PETELEA  
**OBIECTUL:** Constructii si instalatii  
**STADIUL FIZIC:** Arhitectura  
**Beneficiar:** Lucrari neofertate  
**Proiectant:** COMUNA PETELEA  
SC ARHIGRAF SRL

### NOTA DE COMANDA SUPLIMENTARA

conform DS nr. 653-A 06 / 2026, ref. la NC nr.6 din 22.12.2025

- lei -

Nr.	Capitolul de lucrari	SECTIUNEA TEHNICA	U.M.	Cantitatea	SECTIUNEA FINANCIARA	
					Pretul unitar (exclusiv TVA)	TOTALUL (exclusiv TVA)
0		1	2	3	4	5 = 3 x 4
<b>Articole neofertate</b>						
1.3	TCB36XA	Reconditionare ansamblu scara metalica elicoidala, avand diametrul de 140cm si inaltimea de 450cm. Presupune urmatoarele operatii: - reconditionarea elementelor deteriorate (rupte, fisurate, etc.) - completarea elementelor metalice lipsa, - decaparea, chituirea si slefuirea suprafetelor - revopsirea ansamblului, culoarea gri. Pentru vopsire, se vor prezenta mostre de material si culoare.	buc	1,00		
					material:	
					manopera:	
					utilaj:	
					transport:	
1.4	TCB36XA- asim	Reabilitare ansamblu supanta Presupune urmatoarele operatii: - reconditionarea elementelor deteriorate, - decaparea, chituirea si slefuirea suprafetelor, - revopsirea ansamblului, conform cu originalul Pentru vopsire, se vor prezenta mostre de material si culoare.	buc	1,00		
					material:	
					manopera:	
					utilaj:	
					transport:	
<b>7 TENCUIELI</b>						
7.12	CF11A02>	Tencuiala cu stropi pentru uniformizarea suprafetelor	mp	596,00		
					material:	
					manopera:	
					utilaj:	
					transport:	
<b>10 PLACAJE INTERIOARE SI EXTERIOARE</b>						
10.3	RPCM33A#	Desfacerea...placajelor din faianta,gresie,ceramice	mp	14,00		
					material:	
					manopera:	
					utilaj:	
					transport:	


Proiectant:



Executant:



Diriginte de santier

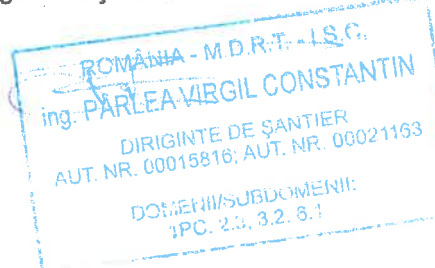

Beneficiar:



**OBIECTIV:** REABILITARE TERMICA CAMIN CULTURAL PETELEA  
**OBIECTUL:** Constructii si instalatii  
**STADIUL FIZIC:** Arhitectura - neeligibil  
 Lucrari ofertate  
**Beneficiar:** COMUNA PETELEA  
**Proiectant:** SC ARHIGRAF SRL

### NOTA DE COMANDA SUPLIMENTARA

conform DS nr. 653-A 06 / 2026, ref. la NC nr.6 din 22.12.2025

- lei -

SECTIUNEA TEHNICA			SECTIUNEA FINANCIARA		
Nr.	Capitolul de lucrari	U.M.	Cantitatea	Pretul unitar (exclusiv TVA)	TOTALUL (exclusiv TVA)
0	1	2	3	4	5 = 3 x 4
<b>7</b>	<b>TENCUIELI</b>				
7.1	RPCJ04A+ Rep. de tencuieli int. 2 cm, driscuite, la pereti /stalpi, supr.plane zid.ceram./blocuri mici beton - Reparatii de tencuieli interioare acolo unde nu avem tencuiala pe baza de perlit, 10% din suprafata peretilor.	mp	220,00		
			material:		
			manopera:		
			utilaj:		
			transport:		
<b>8</b>	<b>PARDOSELI</b>				
8.4	CG11A1 [4] Pardoseli din placi din gresie ceramica antiderapanta lipite cu adeziv	mp	289,32		
			material:		
			manopera:		
			utilaj:		
			transport:		
8.4.L	2422587 Placa gresie antiderapanta	mp	298,00		
<b>11</b>	<b>PROFILATII SI ORNAMENTE</b>				
11.1	RPCN05G# Repararea profilurilor trase pe loc, cu sablonul, la cornise exterioare, drepte, cu latimea desfasurata de 0,76-1,20m, executate cu mortar de ciment- var marca M 50-T, driscuite fin pe zidarie din caramida. - Refacerea profilului tras cu sablonul la cornisa, similar cu cel existent	m	31,00		
			material:		
			manopera:		
			utilaj:		
			transport:		
<b>16</b>	<b>VOPSITORII SI ZUGRAVELI</b>				
16.2	RPCR08A+ Vopsitorii (zugraveli lavabile) cu vopsea lavabila pentru exterior, in doua straturi pe tencuieli existente. - Vopsitorii la fatade, culoare alb.	mp	444,33		
			material:		
			manopera:		
			utilaj:		
			transport:		
16.2.L	20028621 Vopsea lavabila pentru exterior alba	kg	199,95		

Proiectant:

Executant:

Diriginte de santier

Beneficiar:



Handwritten signature of the beneficiary.

OBIECTIV:  
OBIECTUL:  
STADIUL FIZIC:  
Beneficiar:  
Proiectant:

REABILITARE TERMICA CAMIN CULTURAL PETELEA  
Constructii si instalatii  
Arhitectura - neeligibil  
COMUNA PETELEA  
SC ARHIGRAF SRL

### NOTA DE RENUNTARE

conform DS nr. 653-A 06 / 2026, ref. la NC nr.6 din 22.12.2025

- lei -

SECTIUNEA TEHNICA			SECTIUNEA FINANCIARA		
Nr.	Capitolul de lucrari	U.M.	Cantitatea	Pretul unitar (exclusiv TVA)	TOTALUL (exclusiv TVA)
0	1	2	3	4	5 = 3 x 4
<b>8</b>	<b>PARDOSELI</b>				
8.6	CG21E% Pardoseli mortar ciment m100t 2 cm gros.sclivisit suport existent, incaperi cu s>16mp - Pardoseli noi in spatiile interioare de la parter.	mp	303,80		
			material:		
			manopera:		
			utilaj:		
			transport:		
8.9	RCSK34A% [1] Repararea pardoselilor din caramida asezata pe lat 240x15x63mm, mont.pe mortar m-100t - Reconditionarea pardoselli din caramida din pod, prin completarea caramizilor lipsa si repositionarea caramizilor deplasate.	mp	74,10		
			material:		
			manopera:		
			utilaj:		
			transport:		

Proiectant:

Executant:

Diriginte de santier

Beneficiar:



Beneficiar: COMUNA PETELEA  
 Proiectant: SC DUU CONCEPT PROIECT SRL  
 Obiectivul: REABILITARE TERMICĂ CĂMIN CULTURAL PETELEA  
 Obiectul: Obj-01 CLADIRE CAMIN CULTURAL  
 Stadiul fizic: Dev-01 INSTALATII ELECTRICE INTERIOARE


## NOTA DE COMANDA SUPLIMENTARA NR 1

SECTIUNEA TEHNICA				SECTIUNEA FINANCIARA	
Nr.	Capitol de lucrari	U.M.	Cantitatea	Pretul unitar (fara TVA) - Lei -	TOTALUL (fara TVA) - Lei -
0	1	2	3	4	5 = 3 x 4
1	RPCXU06A- Sant in perete de caramida sau inlocuitori pina la 30cmp. pentru diverse montaje	m	185,000		
			material:		
			manopera:		
			utilaj:		
2	RPCU15A1- Astuparea santurilor din zidarie, dupa pozarea conductorilor electrici, cu mortar de ipsos, santul avand sectiunea de 6,5-10 cmp	m	185,000		
			material:		
			manopera:		
			transport:		

Beneficiar,  
COMUNA PETELEA



Proiectant specialitate,  
SC DUU CONCEPT PROIECT SRL

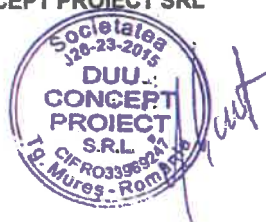

Executant,



ROMANIA - M.D.R.T. - 100  
 Ing. FARLEA VIRGIL CONSTANEA  
 INTRINSECE DE SANCOSU  
 AUT. NR. 00015816; AUT. NR. 000111  
 ED. 1/2013/SUBDOMENIU  
 1.1.1.3.2.6.1



**Lucrare:** REABILITARE TERMICĂ  
CĂMIN PETELEA  
**Amplasament:** Comuna Petelea,  
Sat Petelea nr. 727 jud. Mureș  
**Beneficiar:** COMUNA PETELEA  
**Nr. Proiect:** 653/2023

## DISPOZIȚIE DE ȘANTIER nr. 653-A 05 / 2026

Ca urmare a *Notei de constatare nr. 05 din 05.11.2025*, la solicitarea beneficiarului, se dispun următoarele:

- În urma execuției lucrărilor, am constatat că din listele de cantități lipsesc stocătura și pazia.  
Vă rugăm să ne furnizați detalii privind realizarea acestor închideri.

### Răspuns:

Profilatura de streășină a fost deteriorată pe parcursul execuției.

Cu acordul beneficiarului se va reface conform planșelor transmise:

- DA 02.1 DETALIU MONTAJ PROFILATURA DE STREASINA LA CORP CENTRAL
- DA 02.2 DETALIU MONTAJ PROFILATURA DE STREASINA LA CORPURILE LATERALE

Atașăm Notă de comandă suplimentară.

**Notă:** Pentru toate solicitările, dirigintele de șantier va confirma corespondența cantităților solicitate cu realitatea din șantier. În caz contrar, prezenta dispoziție de șantier este nulă.

Proiectant:



*[Handwritten signature]*

Executant:



*[Handwritten signature]*

Diriginte de șantier



Beneficiar:

*[Handwritten signature]*



OBIECTIV:  
OBIECTUL:  
STADIUL FIZIC:

REABILITARE TERMICA CAMIN CULTURAL PETELEA  
Constructii si instalatii  
Arhitectura  
Lucrari neofertate  
COMUNA PETELEA  
SC ARHIGRAF SRL

Beneficiar:  
Proiectant:

### NOTA DE COMANDA SUPLIMENTARA

conform DS nr. 653-A 05 / 2026, ref. la NC nr.5 din 05.11.2025

- lei -

#### SECTIUNEA TEHNICA

#### SECTIUNEA FINANCIARA

Nr.	Capitolul de lucrari	U.M.	Cantitatea	Pretul unitar (exclusiv TVA)	TOTALUL (exclusiv TVA)
0	1	2	3	4	5 = 3 x 4
Articole neofertate					
1.1	CK17A# Lambriu din lemn la streasina	mp	104,00		
			material: manopera: utilaj: transport:		
1.2	CI13D% Brâu decorativ din polistiren extrudat pentru exterior	ml	104,00		
			material: manopera: utilaj: transport:		


Proiectant:



Executant:



Diriginte de șantier

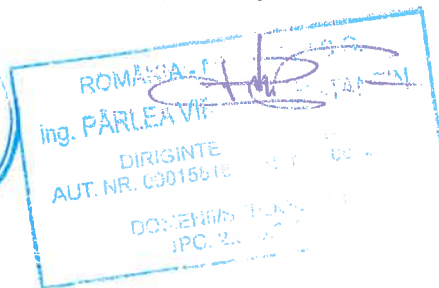

Beneficiar:



OBIECTIV:  
OBIECTUL:  
STADIUL FIZIC:

Beneficiar:  
Proiectant:

REABILITARE TERMICA CAMIN CULTURAL PETELEA  
Constructii si instalatii  
Arhitectura - neeligibil  
Lucrari oferitate  
COMUNA PETELEA  
SC ARHIGRAF SRL

### NOTA DE COMANDA SUPLIMENTARA

conform DS nr. 653-A 05 / 2026, ref. la NC nr.5 din 05.11.2025

- lei -

#### SECTIUNEA TEHNICA

#### SECTIUNEA FINANCIARA

Nr.	Capitolul de lucrari	U.M.	Cantitatea	Pretul unitar (exclusiv TVA)	TOTALUL (exclusiv TVA)
0	1	2	3	4	5 = 3 x 4
11	<b>PROFILATII SI ORNAMENTE</b>				
11.2	RPCN06A2 [1] Refacere profil cornisa la cladiri existente, cu caramida plina similara cu cea existenta. - Completare profil cornisa cu caramida plina similara cu cea existenta, pe fatada posteroara, model identic cu cel existent.	m	45,00		
				material: manopera: utilaj: transport:	


Proiectant:



Executant:




Diriginte de șantier

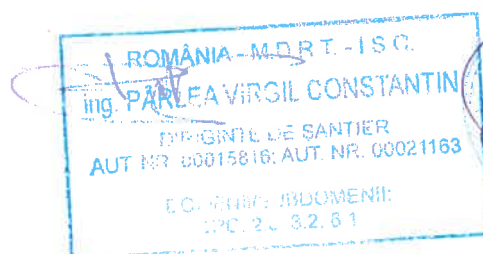

Beneficiar:




# DETALIU CORNISA LA CORPUL CENTRAL

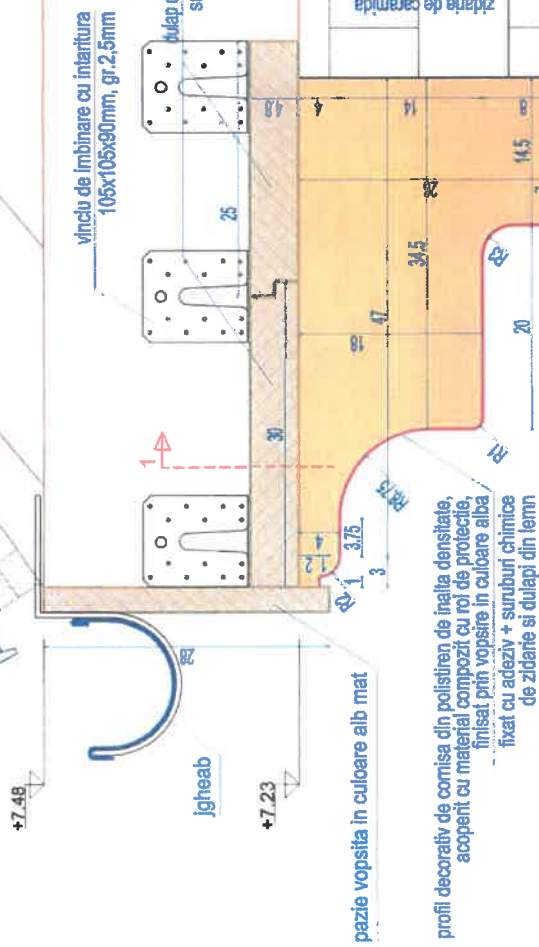

**Nota:** proiectul de executie tehnologica va fi stabilit de constructor, de comun acord cu furnizorul profililor de cornisa, si va fi prezentat spre aprobare proiectantului general.

## Sectiunea 1-1

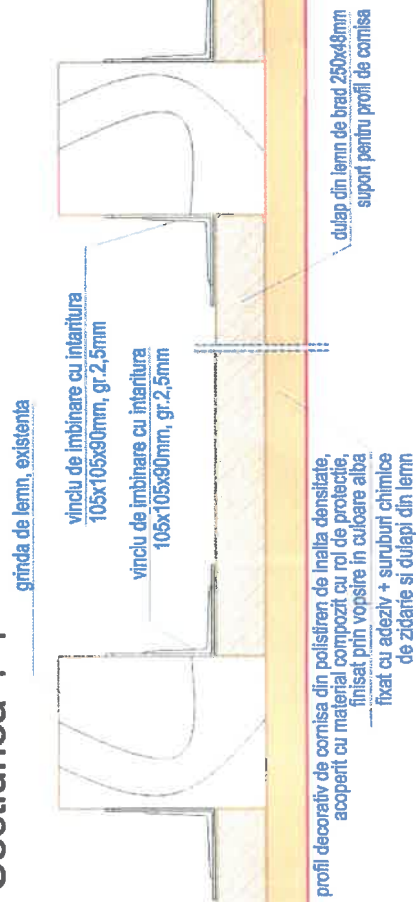

zidarie de caramida

**AGK**  
BROU DE ARHITECTURA SI URBANISM  
CALUSESI - J26-726-1994

BUREAU ARHITECTURAL  
DIN ROMANIA  
531  
Octavian  
LIPOVAN  
1394008723262  
ROB0216537  
Kibon cargo & servicii

int proiect: ing. Octavian LIPOVAN  
proiect: ing. Octavian LIPOVAN  
desenat: ing. WINKLER Enio  
verificat: ing. Octavian LIPOVAN  
SCHEMATIZAT: COMUNA PETELEA  
PROIECT: NR. 726 Juc. Mures  
TITLU REABILITARE TERENEA CANIN CULTURAL  
DATA: 2025  
PREZENT: com. Petelea nr.727, Juc. Mures  
TITLU DETALIU MONTAJ PROFILATURA DE STREASINA  
SCALA: 1:5  
PROIECTANT: LA CORPUL CENTRAL

PROIECT  
EXECUTIE  
NUMARUL: 683-22  
REZ. 0  
PROIECTANT: LA CORPUL CENTRAL  
DA 02.1

ARHITECTURA SI URBANISM  
PROIECTANT: LA CORPUL CENTRAL



**Lucrare:** REABILITARE TERMICĂ  
CĂMIN PETELEA  
**Amplasament:** Comuna Petelea,  
Sat Petelea nr. 727 jud. Mureș  
**Beneficiar:** COMUNA PETELEA  
**Nr. Proiect:** 653/2023

## DISPOZIȚIE DE ȘANTIER nr. 653-A 04 / 2026

Ca urmare a Notei de constatare nr. 04 din 21.10.2025, la solicitarea beneficiarului, se dispun următoarele:

1. În Proiectul tehnic inițial, au fost prevăzute anumite lucrări de intervenție la lucame. Ulterior s-a decis desființarea integrală a acoperișului, fapt care implică executarea unor lucrări noi. Prin urmare, este necesară suplimentarea cantităților, corespunzător cu noile categorii de lucrări. Vă rugăm să emiteți o soluție tehnică și după caz o Dispoziție de șantier cu planșele conținând detaliile de execuție și listele cu noile cantități de lucrări necesare.

### Răspuns:

Cu acordul beneficiarului, se înlocuiesc lucramele existente cu altele noi, respectând modelul original, ca formă, dimensiune, material și poziționare pe acoperiș.

Execuția se face conform planșelor transmise:

- parte integrantă din DS nr 653-A01/2025  
DA 01 Detaliu lucama  
A115 Plan reconstruire amplasare lucame,
- parte integrantă din DS nr 653-A01/2025-completare  
DA 01.1 Detaliu lucama – Propunere, vedere din față  
DA 01.2 Detaliu lucama – Propunere, vedere laterală  
DA 01.3 Detaliu lucama – secțiunea b-b  
DA 01.4 Detaliu lucama – secțiunea a-a

Atașăm Notă de renunțare și Notă de comandă suplimentară.

2. Cantitatea totală de burlane prevăzută în proiect este de 7,98 ml. În urma desfacerii integrale a acoperișului am constatat că burlanele existente sunt deteriorate.

Este necesară suplimentarea acestor cantități de lucrări.

Vă rugăm să emiteți o soluție tehnică și după caz o Dispoziție de șantier și listele cu noile cantități de lucrări necesare.

### Răspuns:

Atașăm Notă de comandă suplimentară.

**Notă: Pentru toate solicitările, dirigintele de șantier va confirma corespondența cantităților solicitate cu realitatea din șantier. În caz contrar, prezenta dispoziție de șantier este nulă.**


Proiectant:



Executant:



Diriginte de șantier

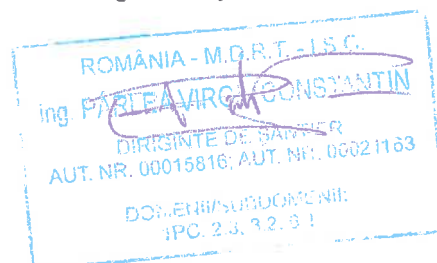

Beneficiar:



**OBIECTIV:** REABILITARE TERMICA CAMIN CULTURAL PETELEA  
**OBIECTUL:** Constructii si Instalatii  
**STADIUL FIZIC:** Arhitectura - neeligibil  
**Beneficiar:** COMUNA PETELEA  
**Proiectant:** SC ARHIGRAF SRL

**NOTA DE RENUNTARE**

conform DS nr. 653-A 04 / 2026, ref. la NC nr.4 din 21.10.2025

- lei -


SECTIUNEA TEHNICA			SECTIUNEA FINANCIARA		
Nr.	Capitolul de lucrari	U.M.	Cantitatea	Pretul unitar (exclusiv TVA)	TOTALUL (exclusiv TVA)
0	1	2	3	4	5 = 3 x 4
<b>5</b>	<b>INVELITORI SI TINICHIGERIE</b>				
5.10	RPCI24A+ Refacere lucarne existente - inclusiv structura si inchideri	buc	6,00		
			material:		
			manopera:		
			utilaj:		
			transport:		

Proiectant:

Executant:

Diriginte de şantier

Beneficiar:

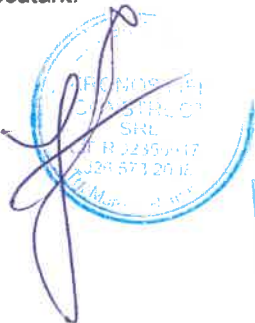

OBIECTIV:  
OBIECTUL:  
STADIUL FIZIC:

REABILITARE TERMICA CAMIN CULTURAL PETELEA  
Constructii si instalatii  
Arhitectura  
Lucrari neofertate  
COMUNA PETELEA  
SC ARHIGRAF SRL

Beneficiar:  
Proiectant:

### NOTA DE COMANDA SUPLIMENTARA

conform DS nr. 653-A 04 / 2026, ref. la NC nr.4 din 21.10.2025

- lei -

#### SECTIUNEA TEHNICA

#### SECTIUNEA FINANCIARA

Nr.	Capitolul de lucrari	U.M.	Cantitatea	Pretul unitar (exclusiv TVA)	TOTALUL (exclusiv TVA)
0	1	2	3	4	5 = 3 x 4
<b>5</b>	<b>INVELITORI SI TINICHIGERIE</b>				
Articole neofertate					
5.12	RMC05D# Lucarne la acoperisuri refacere integrala	buc	6,00		
			material:		
			manopera:		
			utilaj:		
			transport:		

Proiectant:

Executant:

Diriginte de şantier

Beneficiar:



OBIECTIV:  
OBIECTUL:  
STADIUL FIZIC:

REABILITARE TERMICA CAMIN CULTURAL PETELEA  
Constructii si instalatii  
Arhitectura - neeligibili  
Articole oferate  
Beneficiar:  
Proiectant:  
COMUNA PETELEA  
SC ARHIGRAF SRL

### NOTA DE COMANDA SUPLIMENTARA

conform DS nr. 653-A 04 / 2026, ref. la NC nr.4 din 21.10.2025

- lei -

#### SECTIUNEA TEHNICA

#### SECTIUNEA FINANCIARA

Nr.	Capitolul de lucrari	U.M.	Cantitatea	Pretul unitar (exclusiv TVA)	TOTALUL (exclusiv TVA)
0	1	2	3	4	5 = 3 x 4
5	<b>INVELITORI SI TINICHIGERIE</b>				
5.9	RPCI25B1 [1] Burlane din tabla zincata, la cladiri existente	m	86,00		
			material: manopera: utilaj: transport:		


Proiectant:



Executant:



Diriginte de șantier

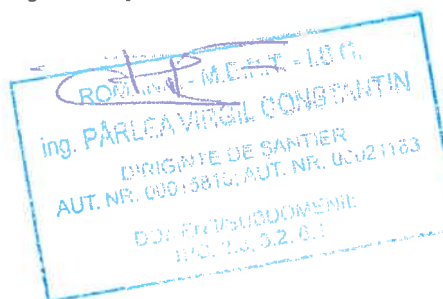


Beneficiar:



**sectiunea b-b**  
(a se vedea detaliul DA 01.3)


**vedere lucarna - din fata**

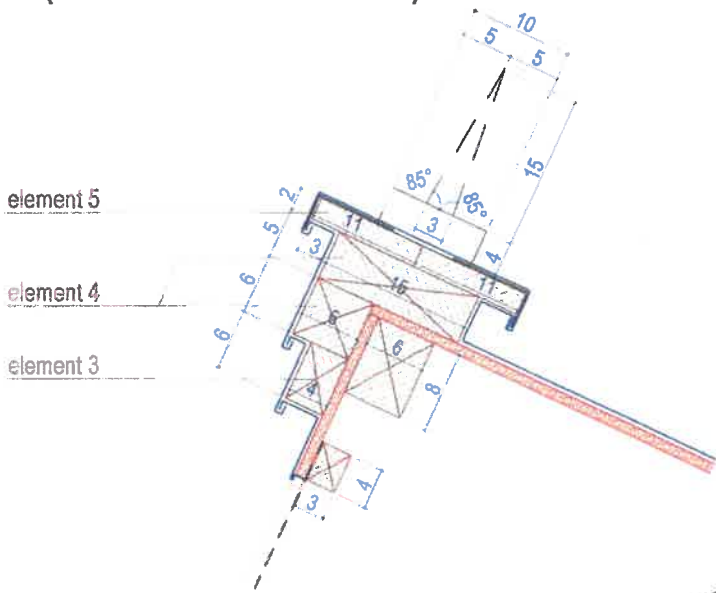


element 5  
element 4  
element 3

element 5  
element 4  
element 3

ornament din tabla  
similar cu cel existent

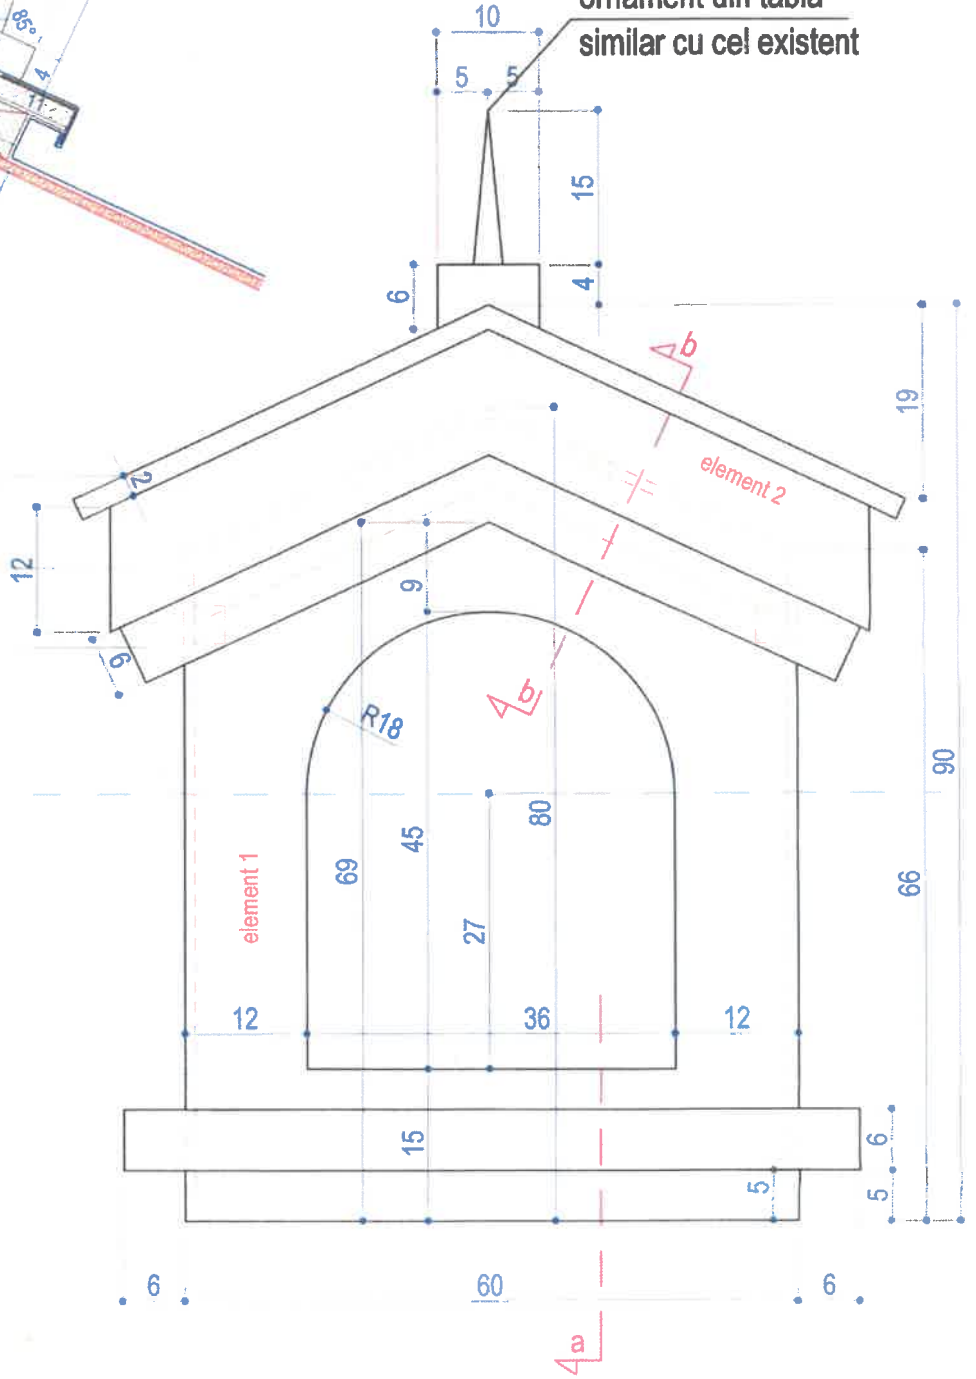


**sectiunea a-a**  
(a se vedea detaliul DA 01.4)

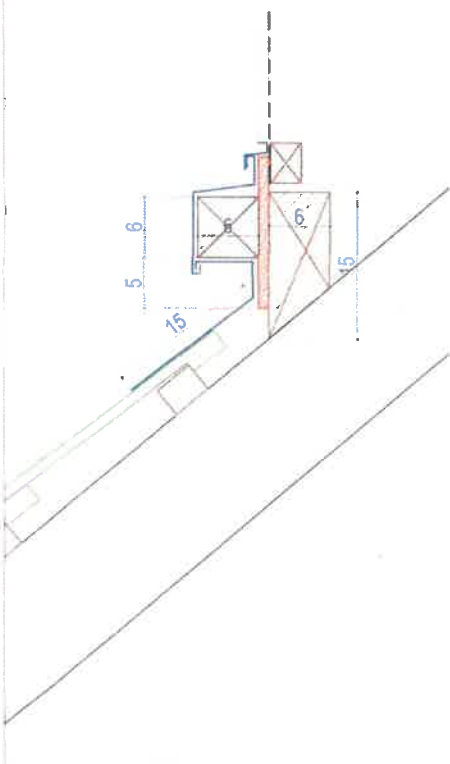

	BIROU DE ARHITECTURA SI URBANISM CALUSERI - J26-728-1994  CALIFICAT INTR-UN C.A. NR. 531 Octavian LIPOVAN	inf proiect	arh. Octavian LIPOVAN	
		proiectat	arh. Octavian LIPOVAN	
		desenat	Ing. Aurora Covaci	
		verificat	arh. Octavian LIPOVAN	
BENEFICIAR:			COMUNA PETELEA NR. 726 jud. Mures	MAZA: EXECUTIE
TITLU REABILITARE TERMICA CAMIN CULTURAL		DATA:	2025	NR PROIECT: 653-22
PROIECT: com. Petelea nr.727, jud. Mures		SCARA:	1:5	REV: 0
TITLU DETALIU LUCARNA		PLANSA:	PROPUNERE	NR. PLANSA: DA 01.1



ACEST PROIECT ESTE PROPRIETATEA INTELLECTUALA A SC ARHISOF SRL. UTILIZAREA SA FARA SUBSCRIEREA LEGERI DREPTURII DE AUTOR.
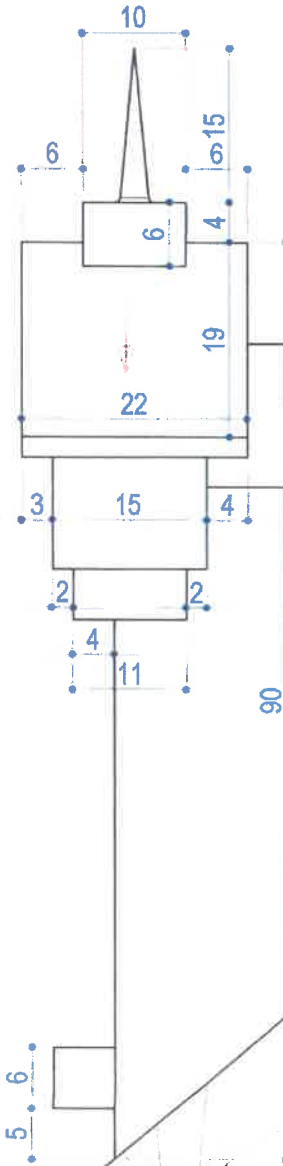
# vedere laterala lucarna



invelitoare lucarna

perete lateral lucarna

	BIROU DE ARHITECTURA SI URBANISM CALUSERI - J26-728-1994		arh. Octavian LIPOVAN	
	OCTAVIAN LIPOVAN 531 Octavian LIPOVAN		arh. Octavian LIPOVAN	
BENEFICIAR: COMUNA PETELEA NR. 726 jud. Mures			arh. Octavian LIPOVAN	FAZA: EXECUTIE
TITLU REABILITARE TERMICA CAMIN CULTURAL			DATA: 2025	NR. PROIECT: 653-22
PROIECT: com. Petelea nr.727, jud. Mures			SCARA: 1:5	REV: 0
TITLU DETALIU LUCARNA			PLANSA: PROPUNERE	NR. PLANSA: DA 01.2
ACEST PROIECT ESTE PROPRIETATEA INTELLECTUALA A SC ARHIGRAF SRL. UTILIZAREA SA FARA TAC NUCLEA LEZA INFRINGEA DE ADUR.				

# sectiunea b-b

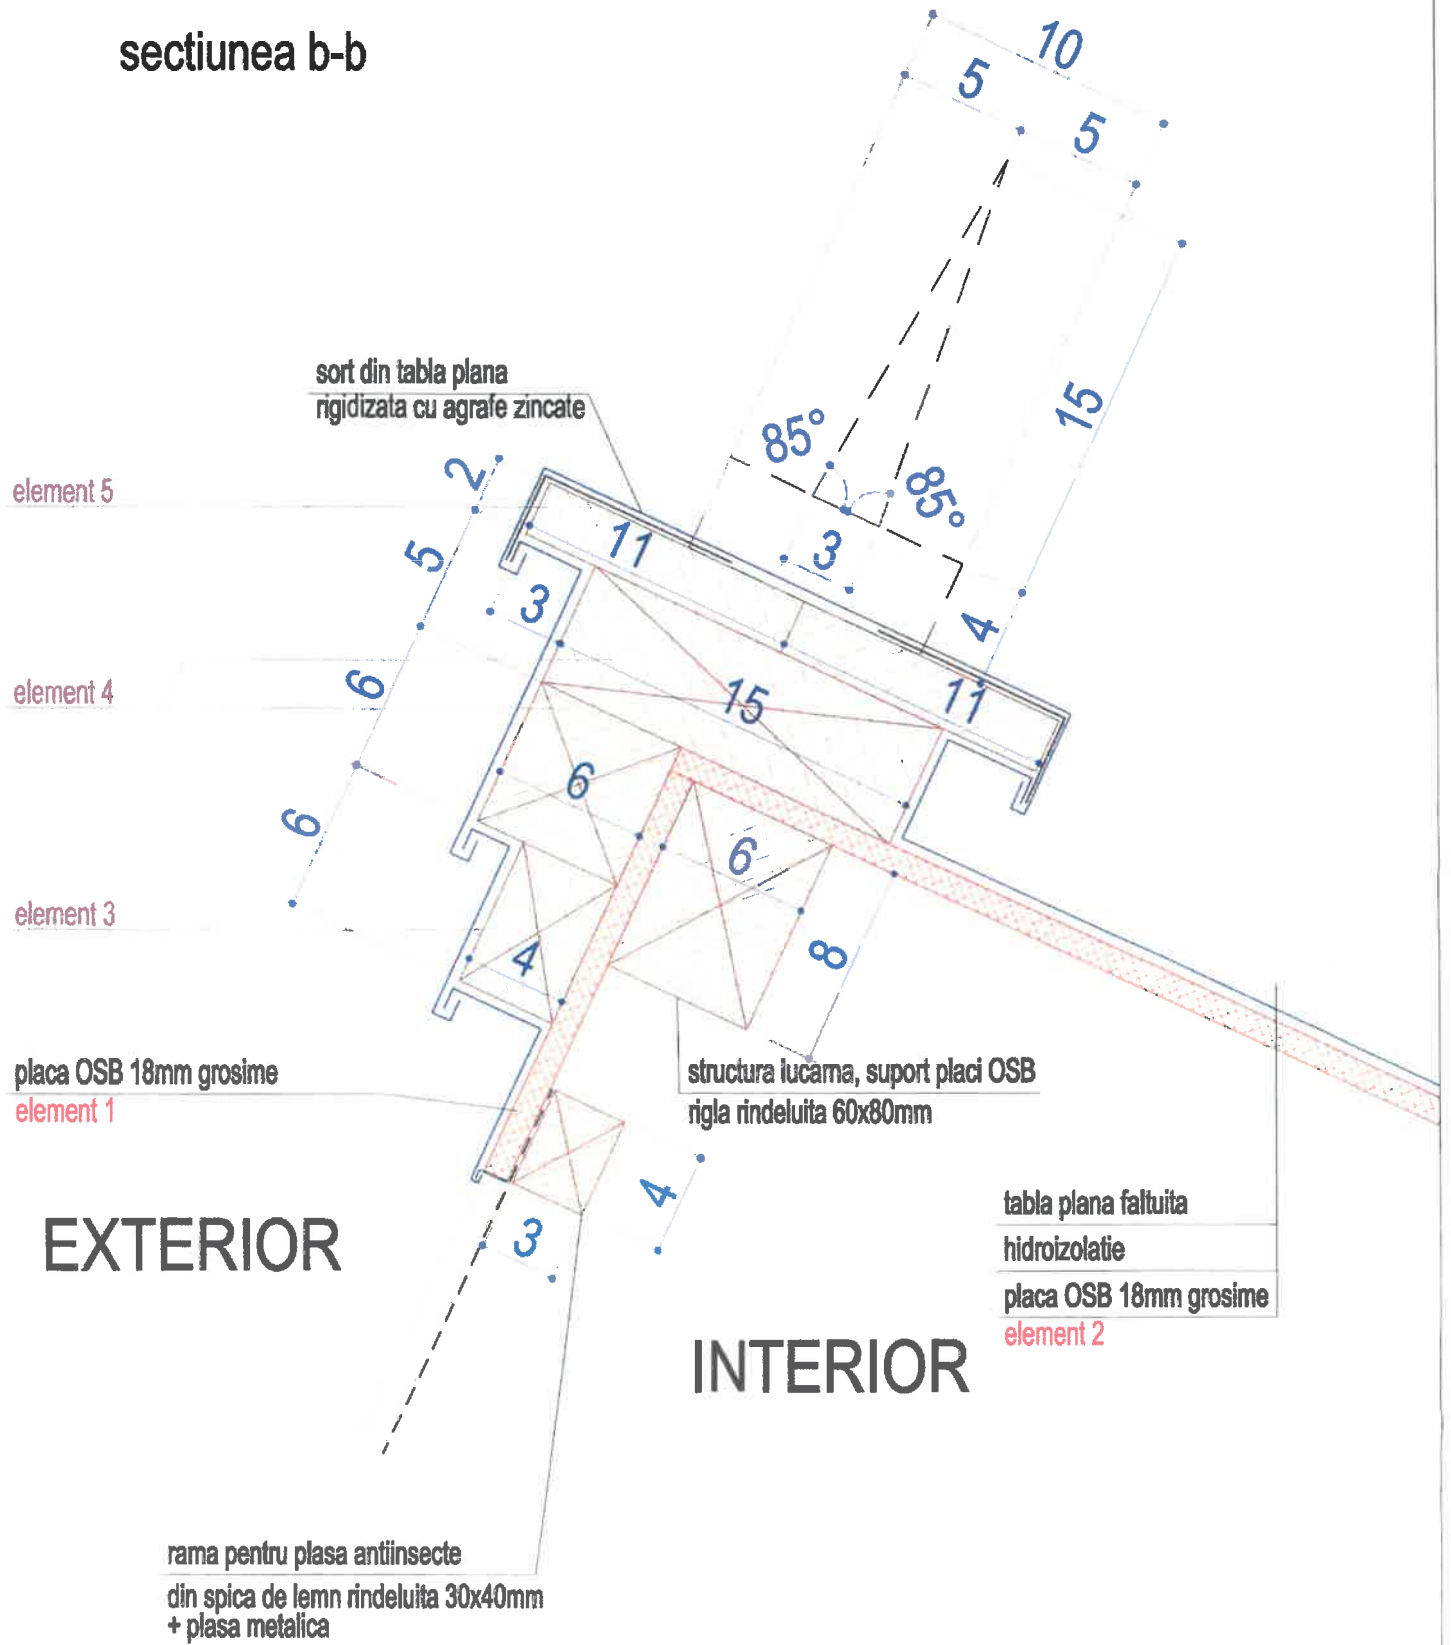



tabla plana faltuita  
hidroizolatie  
placa OSB 18mm grosime  
element 2

	BIROU DE ARHITECTURA SI URBANISM CALUSERI -- J26-728-1994	asf proiect	arh. Octavian LIPOVAN	
		proiectat	arh. Octavian LIPOVAN	
		desenat	ing. Aurora Covaci	
		verificat	arh. Octavian LIPOVAN	
		BENEFICIAR: COMUNA PETELEA NR. 726 jud. Mures		FAZA: EXECUTIE
		TITLU REABILITARE TERMICA CAMIN CULTURAL	DATA: 2025	NR. PROIECT: 653-22
		PROIECT: com. Petelea nr.727, jud. Mures		REV: 0
		TITLU DETALIU LUCARNA	SCALA: 1:2	NR. PLANSA: DA 01.3
ACEST PROIECT ESTE PROPRIETATEA INTELLECTUALA A SC. ARHITECTURALE SI URBANISTICE CALUSERI SI VA SA FIE UTILIZATA LA TOTA SUB INSCRIEREA LOR DREPTULUI DE AUTOR.		PLANSA: PROPUNERE		

sectiunea a-a

EXTERIOR

INTERIOR

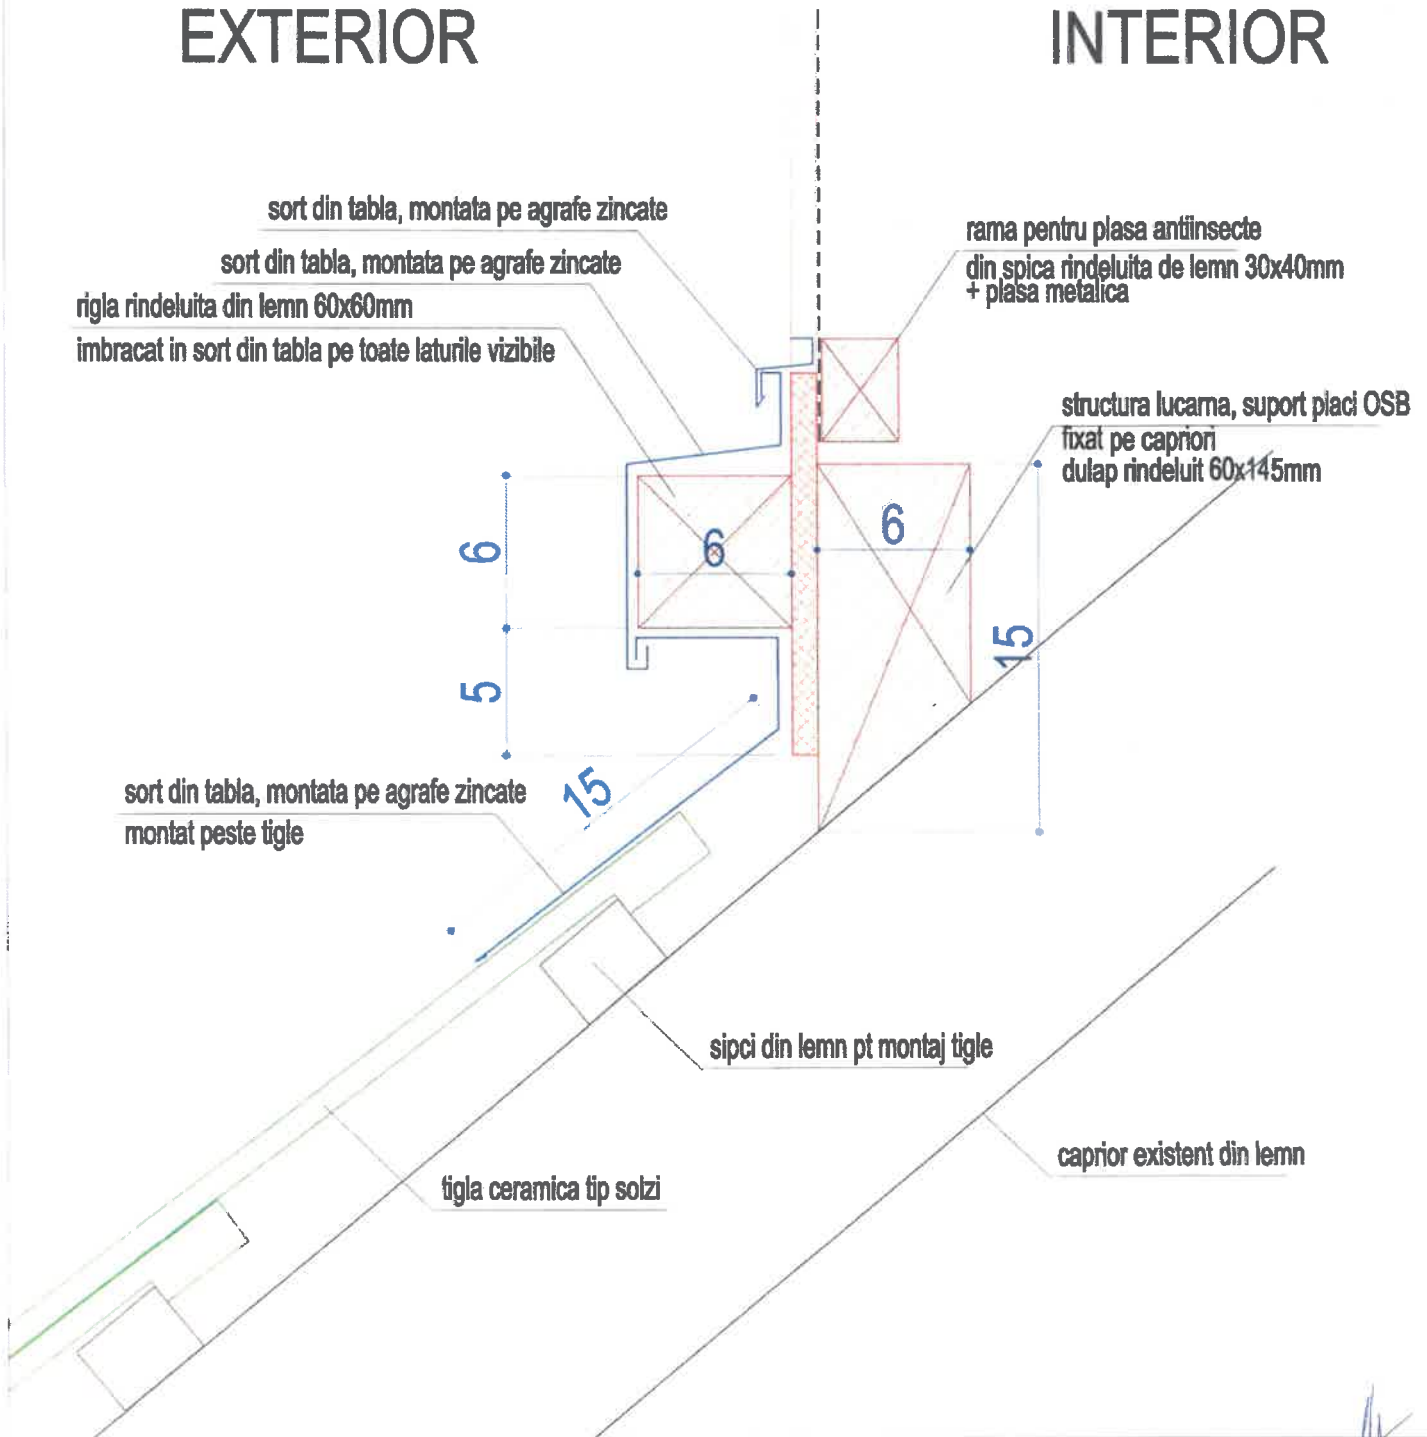

sort din tabla, montata pe agrafe zincate

sort din tabla, montata pe agrafe zincate

rigla rindeluita din lemn 60x60mm

imbracat in sort din tabla pe toate laturile vizibile

rama pentru plasa antiinsecte

din spica rindeluita de lemn 30x40mm + plasa metalica

structura lucarna, suport placi OSB

fixat pe capriori dulap rindeluit 60x145mm

sort din tabla, montata pe agrafe zincate  
montat peste tigle

sipci din lemn pt montaj tigle


caprior existent din lemn

tigla ceramica tip solzi

	BIROU DE ARHITECTURA SI URBANISM CALUSERI — J26-728-1994	arh. Octavian LIPOVAN arh. Octavian LIPOVAN Ing. Aurora Covaci arh. Octavian LIPOVAN	
		COMUNA PETELEA NR. 726 jud. Mures	DATA: 2025 SCARA: 1:2
TITLU REABILITARE TERMICA CAMIN CULTURAL PROIECT: com. Petelea nr.727, jud. Mures		TITLU DETALIU LUCARNA PLANSA: PROPUNERE	

ACEST PROIECT ESTE PROPRIETATEA INTELLECTUALA A SC ARHISAP SRL. UTILIZAREA SA FARA SUBLICENEA LEGERI DREPTULUI DE AUTIA.



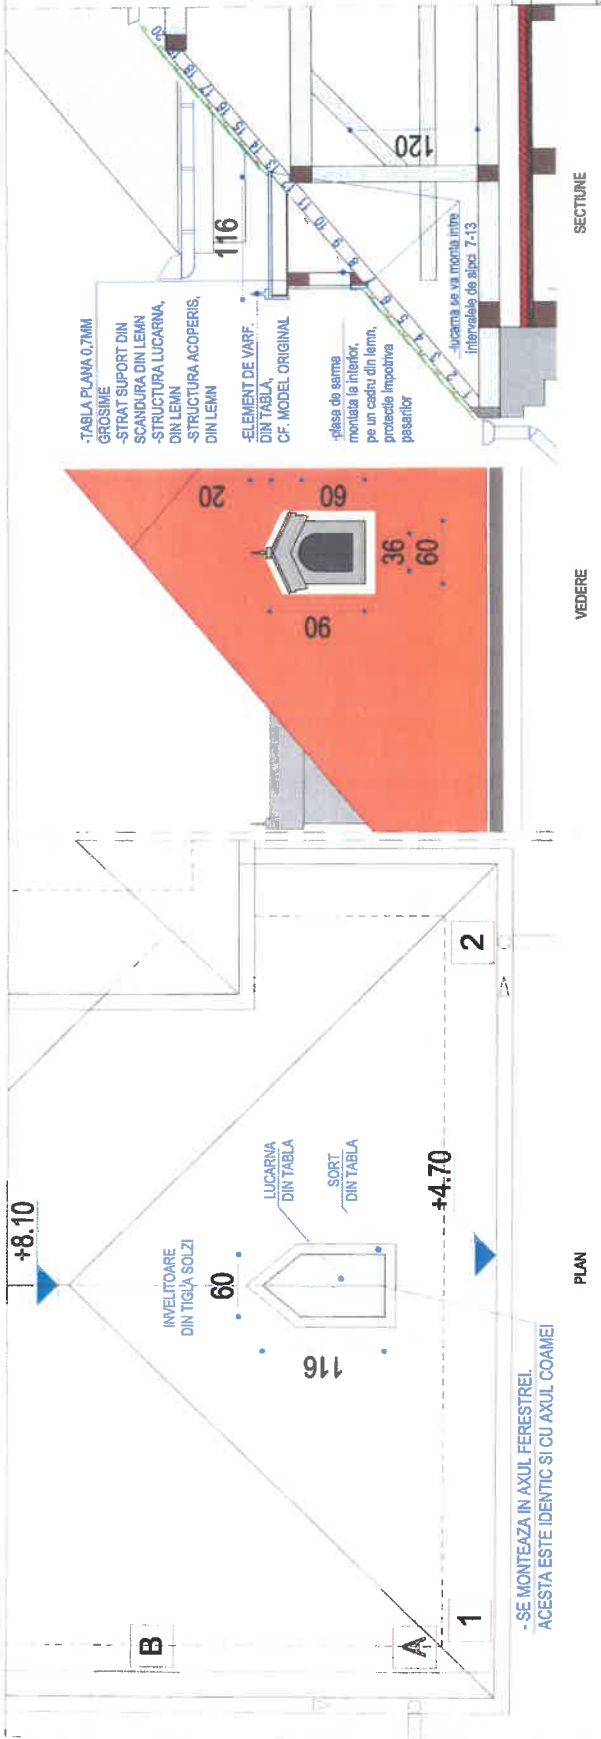

Note: Lucarna sa va executa respectand modelul original, din imaginea de mai sus

**AGS** S.C. PROIECTAREA SI CONSTRUCTIA DE PROIECTARE SI CONSTRUCTII

Strada: ...  
 Nr. ...  
 Localitate: ...  
 Judet: ...  
 Romania

Proiectant: ...  
 Verificat: ...  
 Data: ...

Scara: 1:50

Proiect: ...  
 Etapa: ...  
 Loc: ...

**Lucrare:** REABILITARE TERMICĂ  
CĂMIN PETELEA  
**Amplasament:** Comuna Petelea,  
Sat Petelea nr. 727 jud. Mureş  
**Beneficiar:** COMUNA PETELEA  
**Nr. Proiect:** 653/2023

## DISPOZIȚIE DE ȘANTIER nr. 653-A 03 / 2026

Ca urmare a *Notei de constatare nr. 03 din 08.09.2025*, la solicitarea beneficiarului, se dispun următoarele:

1. În urma desfacerii șarpantei, zidăria perimetrală s-a păbușit în proporție de 85%. A fost necesară rezidirea acesteia.

Vă rugăm să ne furnizați o soluție pentru acest caz.

### Răspuns:

Cu acordul beneficiarului, se va reface zidăria deteriorată.

Atașăm Notă de comandă suplimentară.

2. Referitor la articolul reparații de tencuială ce se regăsește în devizul Arhitectură-neeligibil art. 7.7. RPCJ25A+ "Reparații de tencuieli exterioare, driscuite, pe zidărie de cărămidă sau beton, de 2,5cm grosime, inclusiv profile trase cu șablonul, având până la 5cm ieșitura din câmpul peretelui și 20cm executate cu mortar în câmp continuu. - Reparații la fațade, 30% din suprafața".

În urma reparațiilor de tencuială, am constatat că s-a desprins o cantitate mai mare de tencuială decât cantitatea prevăzută de 30%.

Vă rugăm să ne furnizați o soluție pentru acest caz.

### Răspuns:

Cu acordul beneficiarului, se vor reface tencuielile deteriorate, cu respectarea structurii originale a tencuielii.

În câmpul pereților este tencuială cu stropi mărunți (tip bob de orez), iar pentru profilele ornamentale ieșite din câmpul pereților (cornișă, colțuri clărire, ancadrame ferestre) este tencuiala lisă.

Atașăm Notă de comandă suplimentară.

**Notă:** Pentru toate solicitările, dirigintele de șantier va confirma corespondența cantităților solicitate cu realitatea din șantier. În caz contrar, prezenta dispoziție de șantier este nulă.


Proiectant:



Executant:



Diriginte de șantier

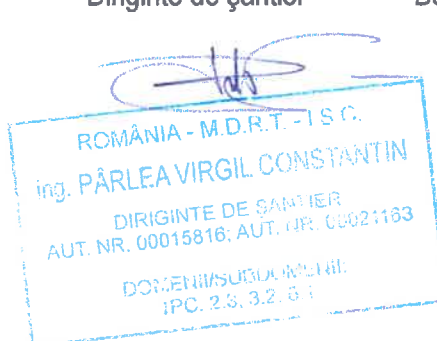

Beneficiar:



**Proiectant:** REABILITARE TERMICA CAMIN CULTURAL PETELEA  
**OBIECTUL:** Constructii si instalatii  
**STADIUL FIZIC:** Arhitectura - neeligibil  
**Beneficiar:** COMUNA PETELEA  
**Proiectant:** SC ARHIGRAF SRL

### NOTA DE COMANDA SUPLIMENTARA

conform DS nr. 653-A 03 / 2026, ref. la NC nr.3 din 08.09.2025

- lei -

SECTIUNEA TEHNICA			SECTIUNEA FINANCIARA		
Nr.	Capitolul de lucrari	U.M.	Cantitatea	Pretul unitar (exclusiv TVA)	TOTALUL (exclusiv TVA)
0	1	2	3	4	5 = 3 x 4
<b>2</b>	<b>INCHIDERI SI COMPARTIMENTARI</b>				
2.1	RPCG03A+ Zidarie de caramida, la umpleri de goluri sau ziduri noi, la cladiri existente, executata cu: caramida plina presata calitatea I dimensiune similara cu cea existenta, in ziduri de 50 cm grosime.	mc	11,26		
				material:	
				manopera:	
				utilaj:	
				transport:	
<b>7</b>	<b>TENCUIELI</b>				
7.7	RPCJ25A+ Reparatii de tencuieli exterioare, driscuite, pe zidarie de caramida sau beton, de 2,5cm grosime, inclusiv profile trase cu sablonul, avand pana la 5cm iesitura din campul peretelui si 20cm latime, executate cu mortar in camp continuu. - Reparatii la fatade, diferenta de suprafata.	mp	225,00		
				material:	
				manopera:	
				utilaj:	
				transport:	
	Notă: Tencuielile cu stropi si lise: - in campul peretelui se vor executa tencuieli stropite cu bob marunt, conform cu originalul. - pe profile iesite din campul peretelui (ancadrament tamplarie, colturi cladire, cornisa), tencuielile vor fi lise, conform cu originalul				


Proiectant:



Executant:



Diriginte de santier

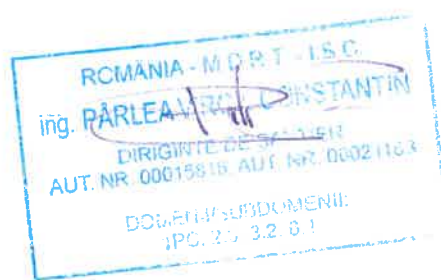

Beneficiar:



Lucrare: REABILITARE TERMICĂ  
CĂMIN PETELEA  
Amplasament: Comuna Petelea,  
Sat Petelea nr. 727 jud. Mureş  
Beneficiar: COMUNA PETELEA  
Nr. Proiect: 653/2023

## DISPOZIȚIE DE ȘANTIER nr. 653-R 02 / 2026

Referitor la: Remediere pardoseală,

Având în vedere nota de constatare nr. 6 din 22.12.2025 emisă de Kronos Life Construct SRL și constatările făcute la fața locului de către constructor, proiectant și beneficiar, s-a stabilit că stratul suport al pardoselii de la parter prezintă degradări și s-a decis de comun acord necesitatea intervenției de remediere prin:

1. Remedierea stratului suport, prin îndepărtarea/curățirea zonelor degradate și plombarea cu beton C12/15
2. Peste stratul suport al pardoselii, remediat, se va turna un strat de mortar de ciment/șapă, armat cu fibră de polipropilenă 12mm. Consum fibră de polipropilenă/mc beton, cca 600 g.

Aceste lucrări au fost prevăzute doar parțial în cadrul proiectului inițial.

În proiect, peste stratul suport existent, s-a prevăzut un strat de mortar de ciment de 2 cm grosime.

Proiectant:



Executant:



Diriginte de șantier



Beneficiar:



**LISTA CU CANTITĂȚILE DE LUCRĂRI  
 "REMEDIERE PARDOSEALĂ"**

**- OBIECT - CĂMIN CULTURAL PETELEA -**

<i>Nr. crt</i>	<i>Simbol</i>	<i>Denumirea articolelor</i>	<i>U.M.</i>	<i>Cantit.</i>
<i>0</i>	<i>1</i>	<i>2</i>	<i>3</i>	<i>4</i>
1.	RPCT09XG	Demolarea elementelor din beton simplu cu mijloace mecanice din pardoseli	mc	3,00
2.	CA01B1	Turnare beton simplu în egalizare/plombe de beton B200-C12/15	mc	3,00
3.	2100957	Procurare beton C12/15-B200	mc	3,03
4.	NL	Turnare mortar de ciment/șapă, armat cu fibre polipropilenă 12 mm (600 g/mc)	mc	12,20
5.	NL	Procurare mortar de ciment	mc	12,30
6.	TRA06A10	Transport beton și șapă	to	36,80
7.	TRB01A15	Transport materialelor (molozi) cu roaba, 50m	to	7,20
8.	TRI1AA01C3	Încărcarea materialelor în autocamion	to	7,20
9.	TRA01A30P	Transport molozi	to	7,20

Întocmit  
 ing.Barla Attila




**Lucrare:** REABILITARE TERMICĂ  
CĂMIN PETELEA  
**Amplasament:** Comuna Petelea,  
Sat Petelea nr. 727 jud. Mures  
**Beneficiar:** COMUNA PETELEA  
**Nr. Proiect:** 653/2023

## Notă de șantier

Referitoare la Dispoziția de șantier nr. 653 – R 02 653 / 2026

1. Șapa nu va depăși înălțimea pragului interior de la ușa principală de acces în Sala de spectacol!

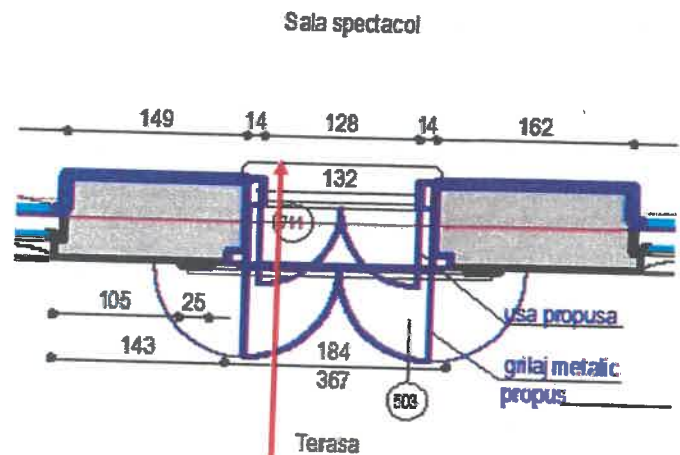

Limită superioara prag interior la ușa principală de acces în Sala de spectacol

2. Toate ușile din spațiile în care se toarnă șapa conform DS nr. 653 – R 02 653 / 2026, vor fi confecționate, modificate, după turnarea șapei, pe baza măsurătorilor golurilor rezultate ca urmare a înălțării cotei pardoselii.

Proiectant:



Executant:



Diriginte de șantier



Beneficiar

